


Uditorium
 Bühne im Großen Saal
 Zug- und Vorhang-Plan
 Fläche: ca. 124 m²
 Maßstab: 1:100

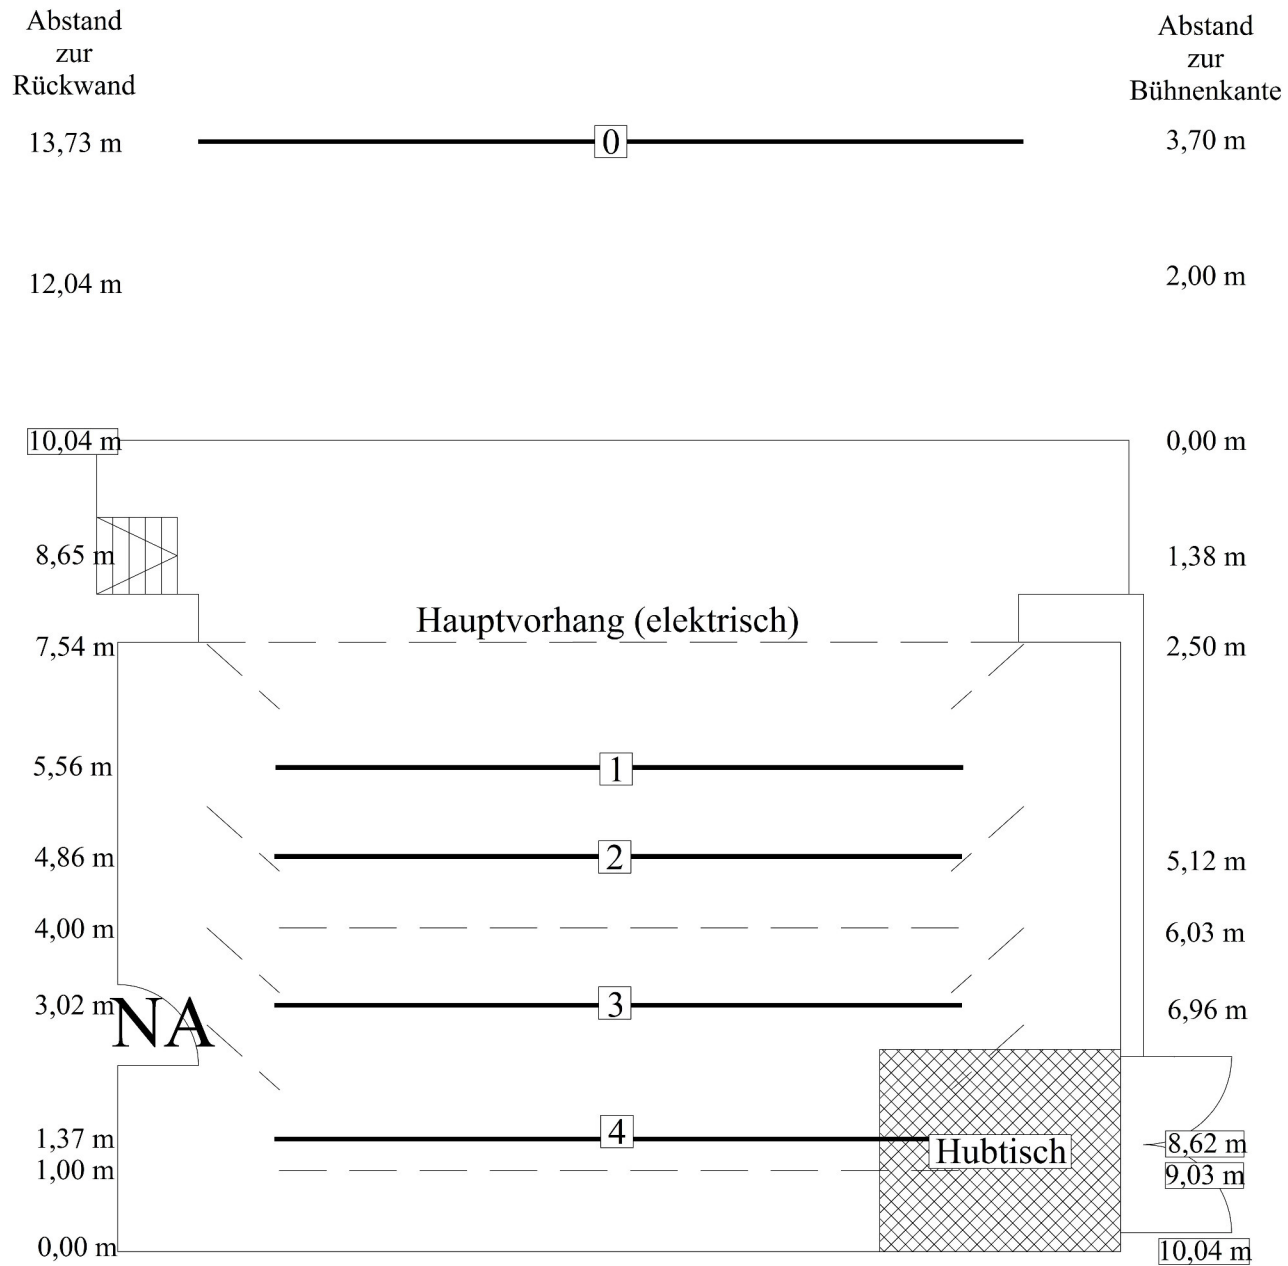

Bühnenhöhe gegenüber Publikumsebene: 1,00 m
 Maximale Tragkraft Bühne: 5kN/m²
 Maximale Bühnenöffnung (Hauptvorhang): 10,15 m
 Maximal-Maße Vorbühne: 12,77 m Breit x 2,50 m Tief
 Höhen Bühnenboden bis Decke:
 Vorbühne: 6,40 m
 Sturz: 4,65 m
 Bühne "innen": 5,50 m

Die gestrichelten Linien sind fest montierte Vorhänge.
 Daraus ergibt sich eine "Innenfläche"
 (hinter Hauptvorhang) von: 8,31 m Breite x 6,54 m Tiefe

Hubtisch:
 Maße (l x b): 3,00 m x 2,50 m
 Belastbarkeit: max. 2.000 kg bei
 gleichmäßiger Lastverteilung
Zugangstür zum Hubtisch:
 Maße (b x h): 2,18 m x 2,20 m

Die Züge (1-4) haben:
 - eine Gesamtbelastbarkeit von 250 kg
 - eine Länge von 8,50 m
 - Minimal-Abstand zum Bühnenboden: 1,30 m
 - Maximal-Abstand zum Bühnenboden: 5,00 m
 - einen Durchmesser von 50 mm
 Der Zug 0 ist:
 - nicht fahrbar
 - 10,20 m lang
 - in 6,70 m Höhe zur Saalebene montiert.