


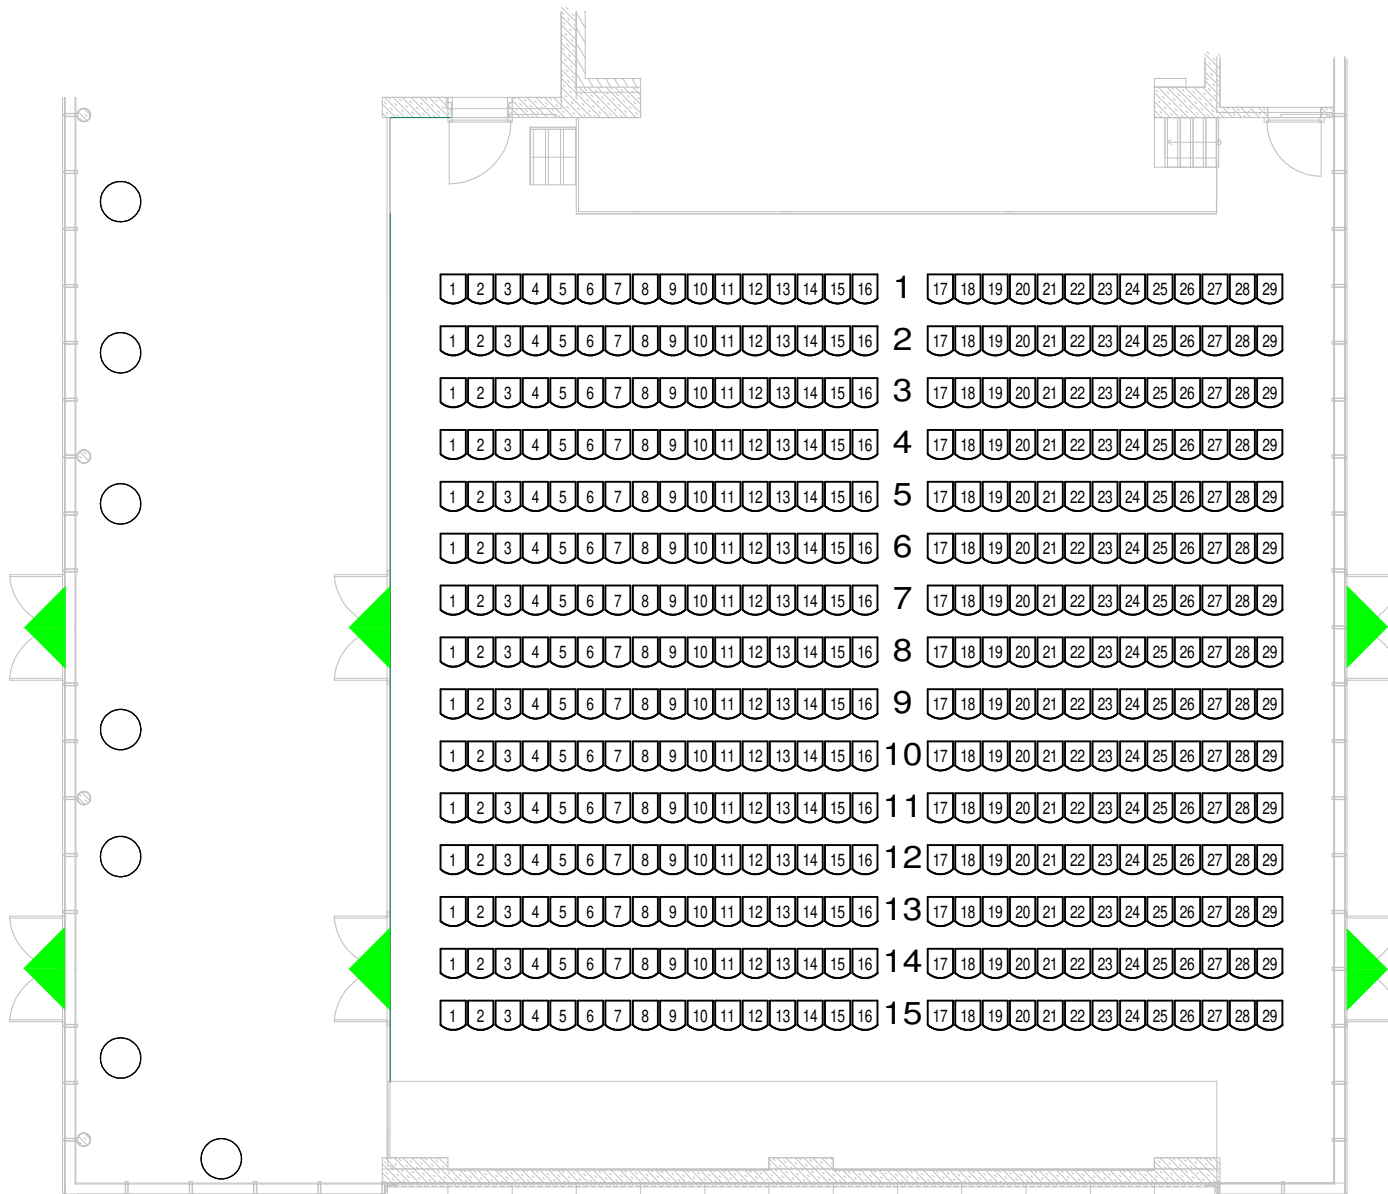

Auditorium
Kultur- und Tagungszentrum
Ulmer Straße 7
73066 Uhlingen

Telefon: 07161-9380-300
Telefax: 07161-9380-304
E-Mail Veranstaltungstechnik: vt@auditorium.de

Maßstab 1:150
Plangröße A4

Veranst.
Sitzplätze 435

Veranst.-Datum
Ausdruck vom 19.10.2022